



Восточно-западная железная дорога

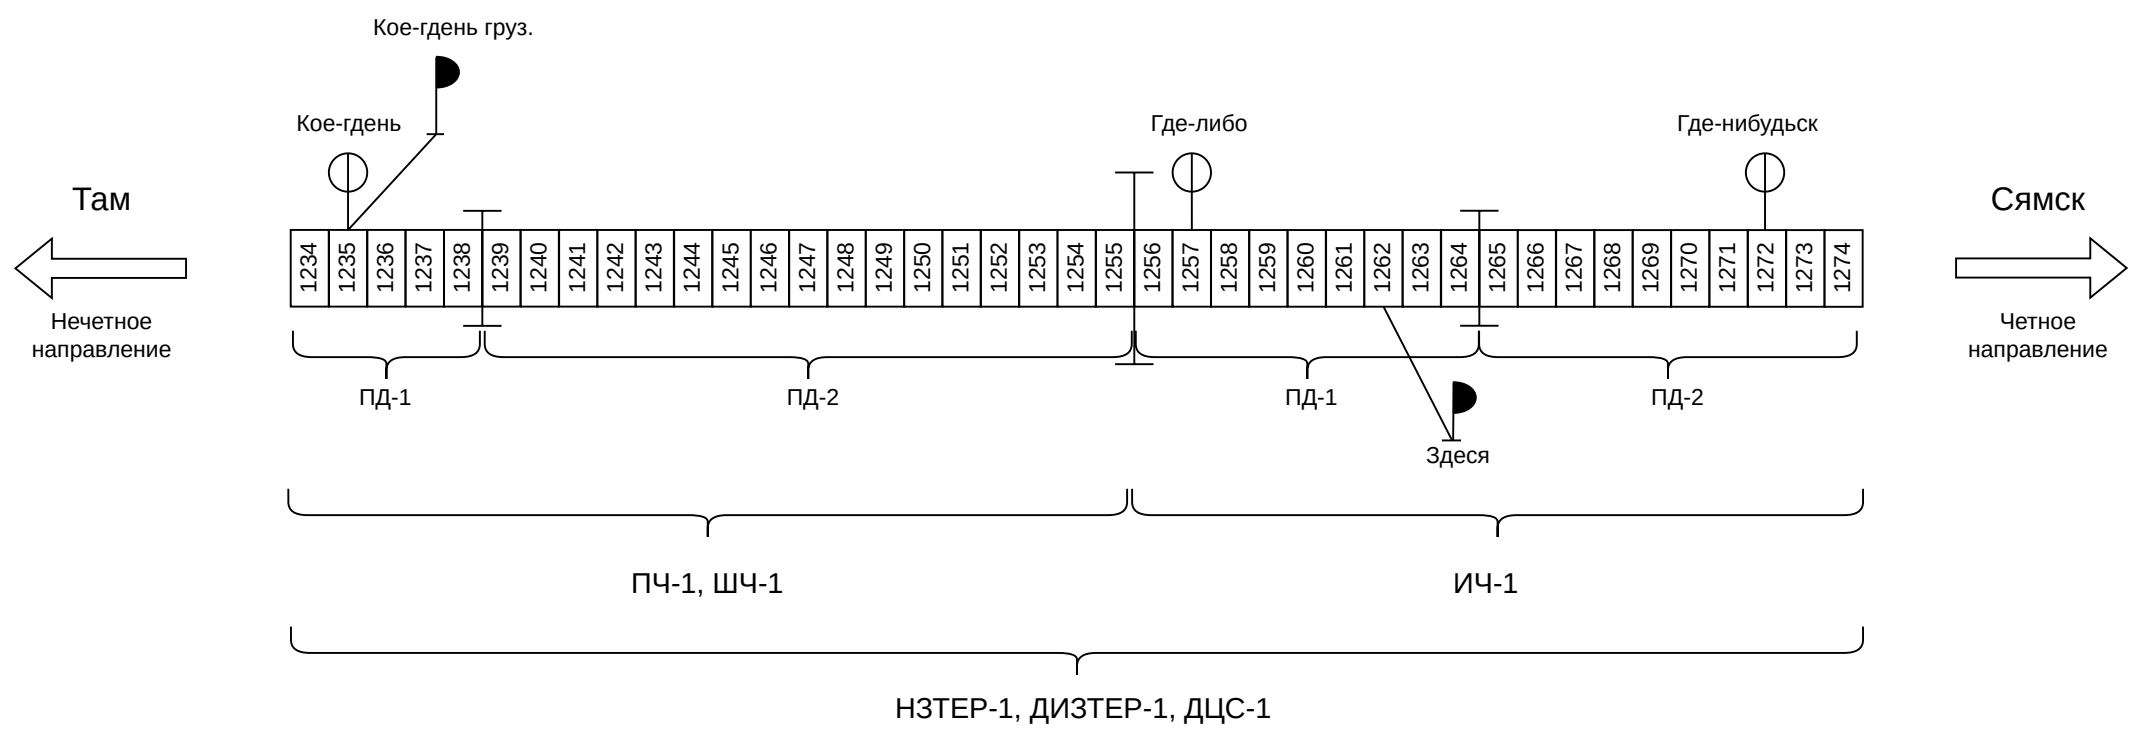

Схемы станций

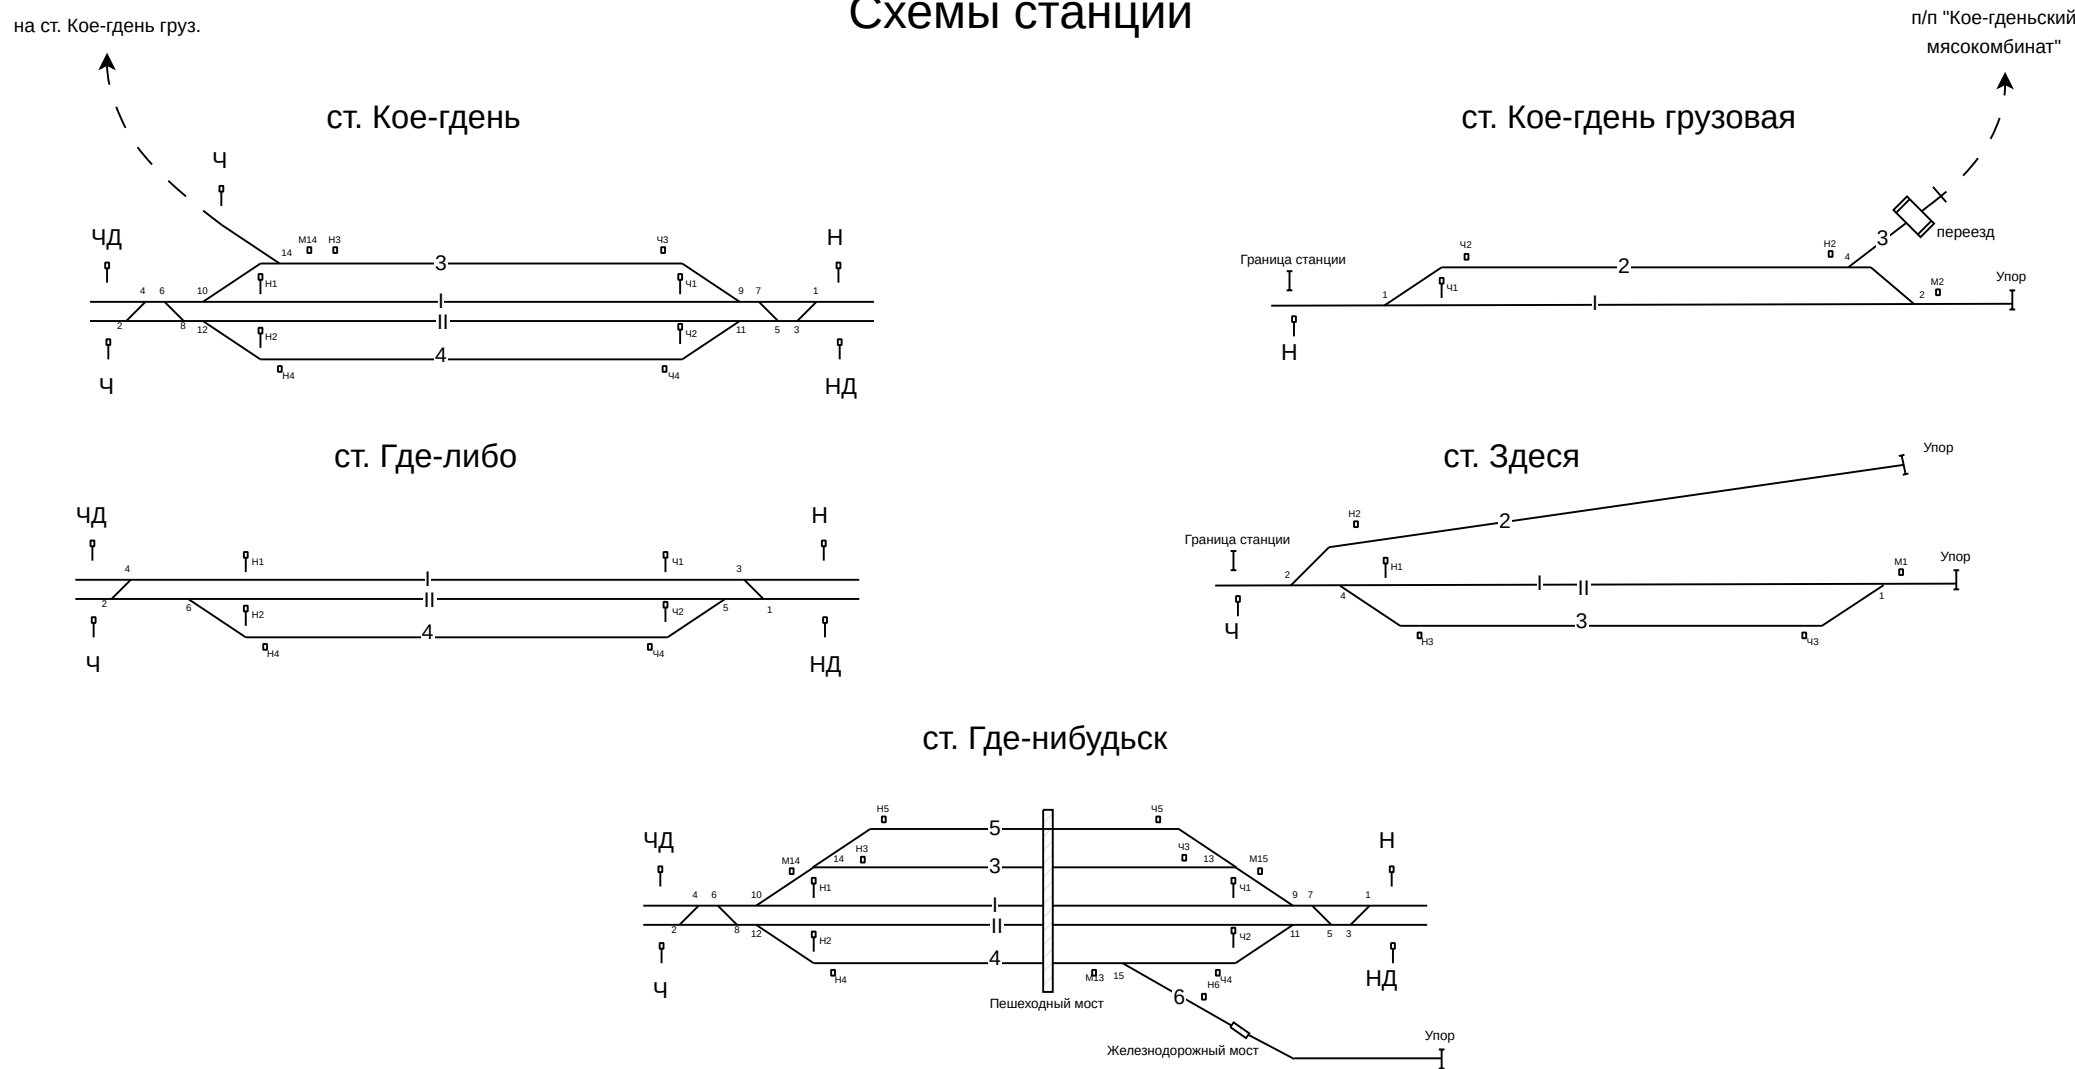

Используемые выдуманные ФИО руководителей объектов управления, имеющих отношение к проекту:

- Начальник Восточно-западной железной дороги (Н) Голубец Валерий Германович;
- Заместитель Н по Где-нибудьскому территориальному управлению (НЗтер-1) Бефстроганов Семен Семенович;
- Начальник Восточно-западной дирекции инфраструктуры (ДИ) Рахатлукумов Разиль Ахметович;
- Начальник службы пути Восточно-западной дирекции инфраструктуры (П) Молочко Роман Тимофеевич;
- Начальник службы телемеханики и автоматики Восточно-западной дирекции инфраструктуры (Ш) Шпротов Клим Александрович;
- Начальник дистанции искусственных сооружений ВЗ ДИ (ПЧ ИССО) Салосольский Иван Артурович;
- Заместитель начальника ВЗ ДИ - начальник Где-нибудьского отдела инфраструктуры (ДИЗтер-1) Огурчиков Сергей Васильевич;
- Начальник Где-нибудьского центра организации работы железнодорожных станций (ДЦС-1) Сметанников Артем Уралович;
- Начальник Кое-гденьской дистанции пути (ПЧ-1) Пельмешкин Игорь Николаевич;
- Начальник Где-нибудьской дистанции инфраструктуры (ИЧ-1) Варенников Виталий Леонидович;
- Начальник Кое-гденьской дистанции сигнализации, централизации и блокировки (ШЧ-1) Бялишев Тагир Нурмагомедович;
- Начальник станций Кое-гденьск и Кое-гденьск грузовая (ДС) Маслов Степан Андреевич;
- Начальник станций Где-либо и Здесь (ДС) Котлетова Лариса Владимировна;
- Начальник станции Где-нибудьск (ДС) Вермишель Сюзанна Шахназаровна;